

Département du Loiret

COMMUNE DE BRAY-SAINT-AIGNAN

Plan Local d'Urbanisme de Bray-en-Val

MODIFICATION SIMPLIFIEE

Evolution du règlement et des Orientations d'Aménagement et de Programmation

REGLEMENT GRAPHIQUE

(pièce n°4.3)

2.2

Date	Modifications / Observations
juillet 2020	




1, Rue Nicéphore NIEPCE
45700 VILLEMANDEUR
Tel : 02.38.89.87.79
Fax : 02.38.89.11.28
urbanisme@ecmo.fr

DOSSIER :
E06805

ECHELLE :
1/2500

Zonage actuel du P.L.U. (marges de recul)

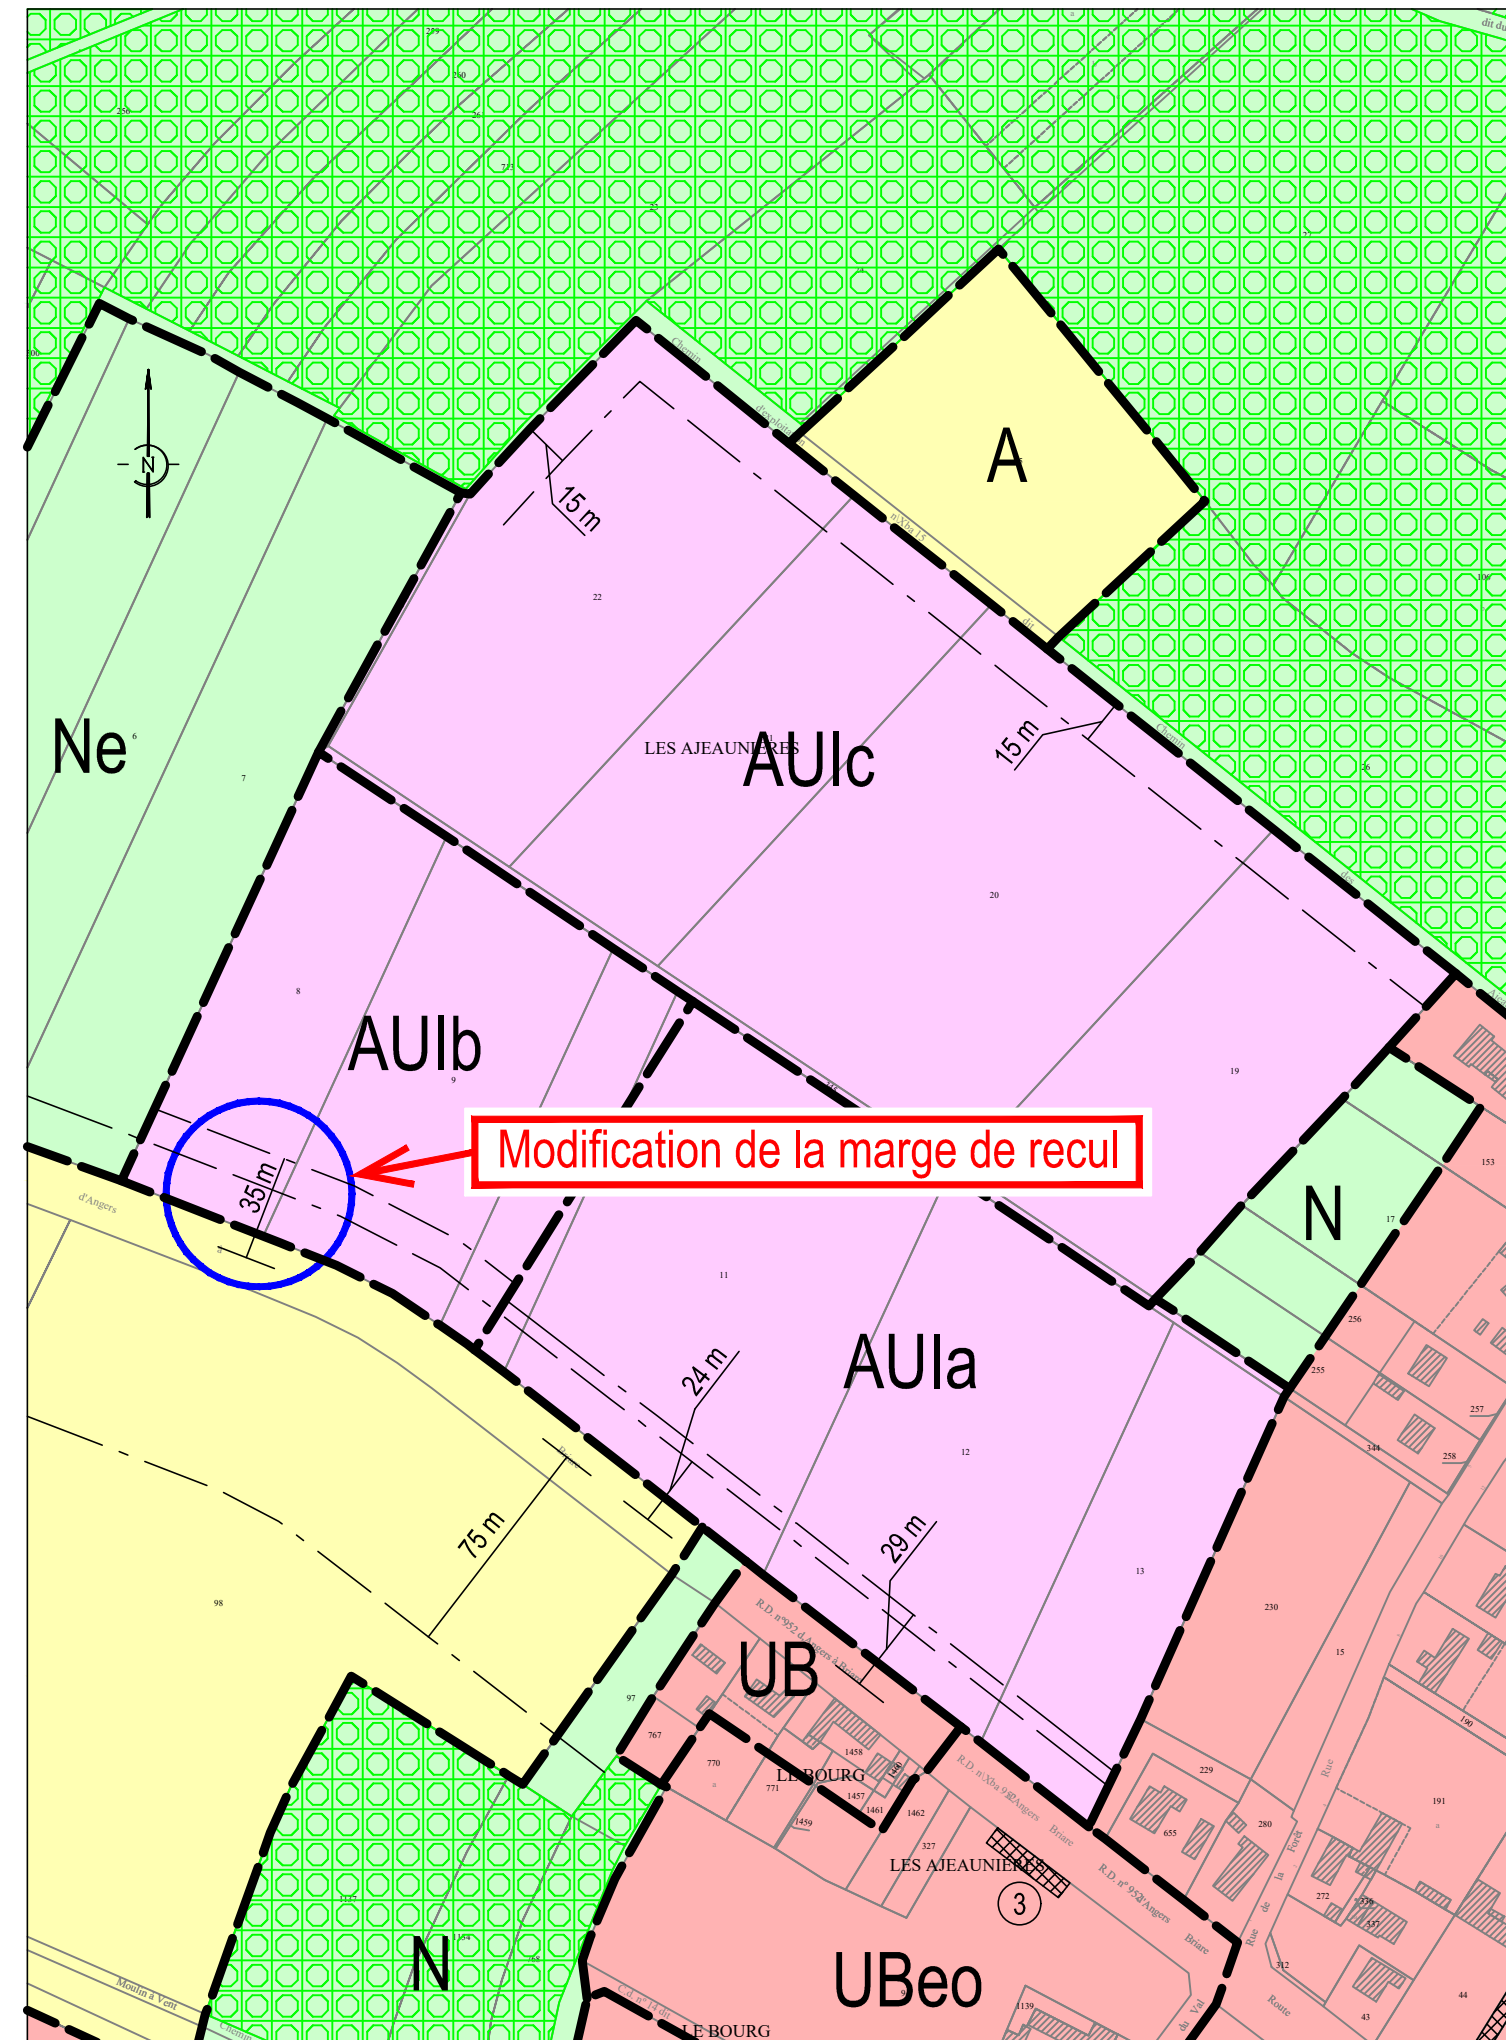

Zonage projeté du P.L.U. (marges de recul)

